


# Anlagen

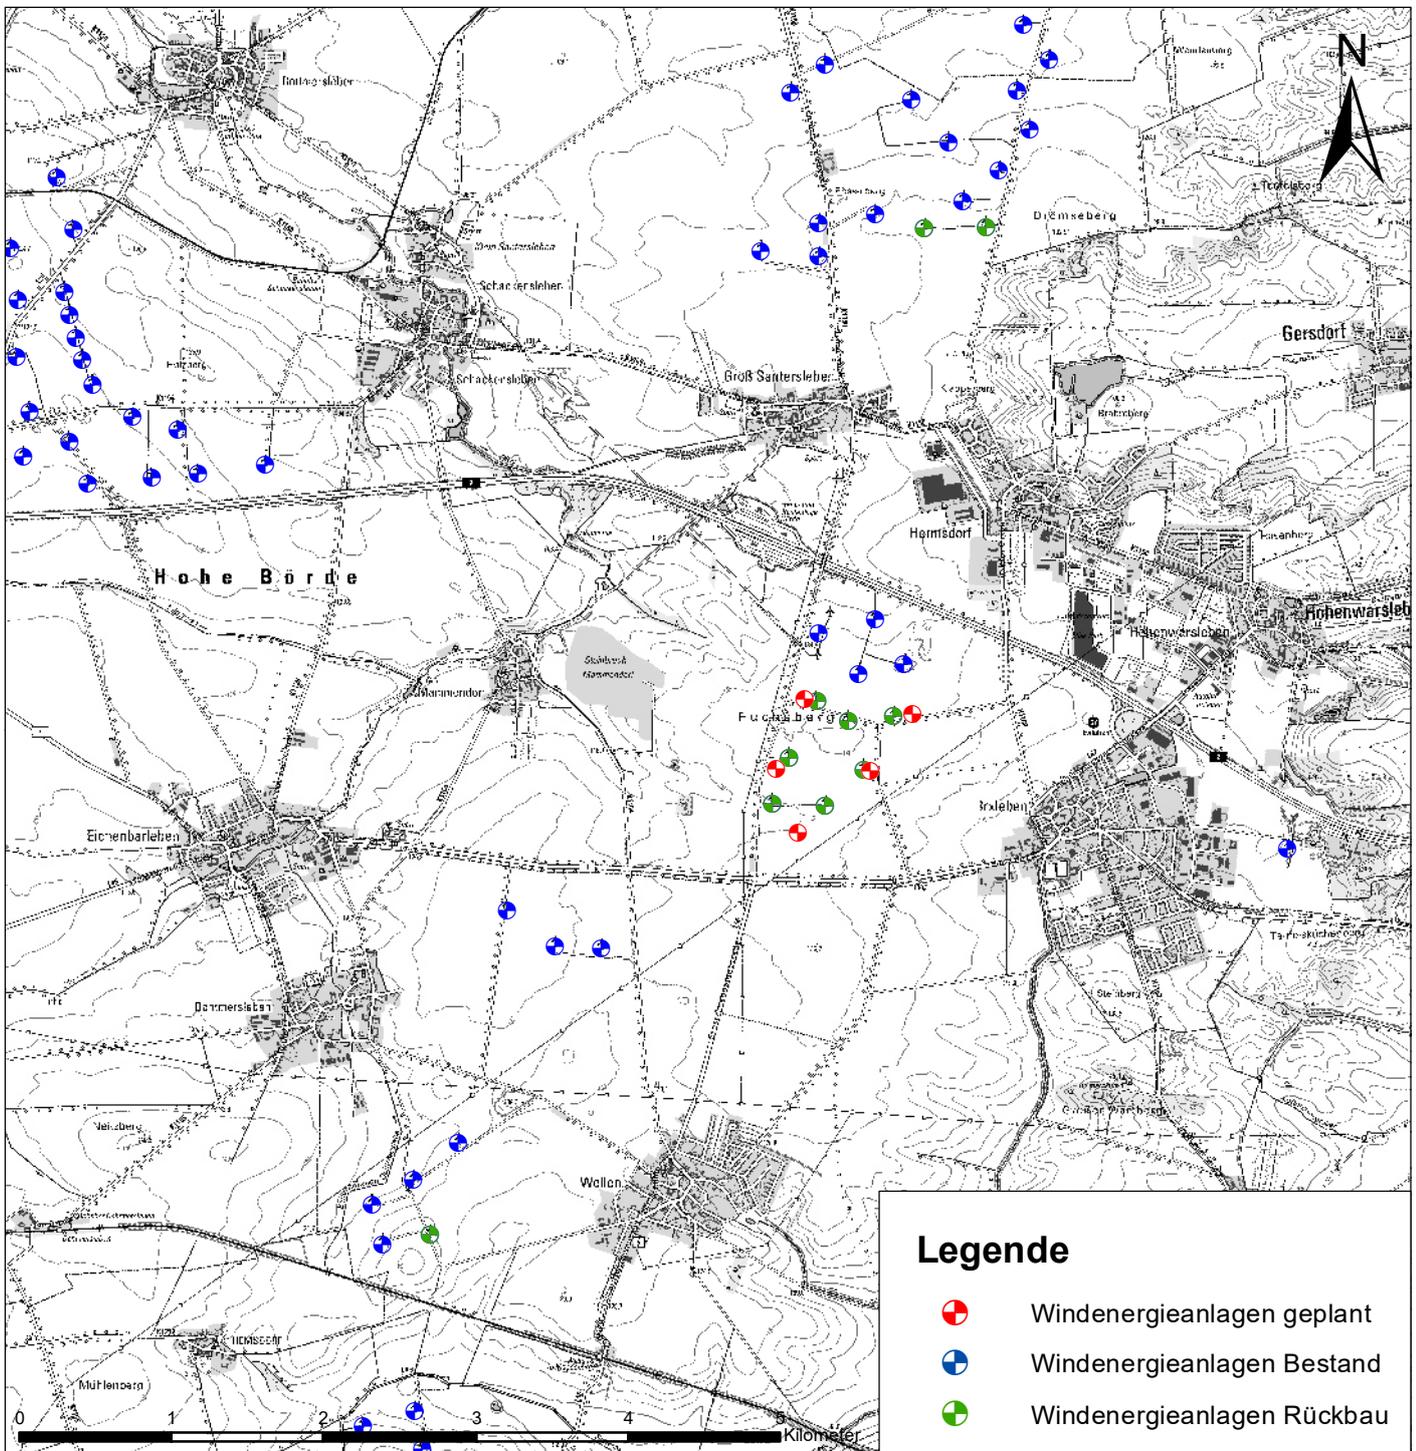

### Legende

-  Windenergieanlagen geplant
-  Windenergieanlagen Bestand
-  Windenergieanlagen Rückbau



## Gemeinde Hohe Börde

Projekt Nr.: SL 2019-08

Gezeichnet: Pfeiffer

Bearbeitet: Pfeiffer

Kartiert:

Kartengrundlage:

DTK 25

© GeoBasis-DE / LVermGeo LSA, 2016,

F01-6011794-2016

### Vorhabenbezogener Bebauungsplan „Windenergieanlagen Hohe Börde Mitte“

- Entwurf -

- Teil B Kartenteil -

Übersichtskarte

Maßstab:

1:50.000

Blattgröße:

21 cm x 29,7 cm

Karte:

1

Aufgestellt: Hohenberg-Krusemark, November 2021

**Stadt und Land  
Planungsgesellschaft mbH  
Ingenieure und Biologen**

Umwelt- u. Landschaftsplanung / Bauleitplanung / Regionalplanung




Hauptstraße 36  
39596 Hohenberg-Krusemark

Telefon: 039394/9120-0  
Telefax: 039394/9120-1

E-Mail: [stadt.land@t-online.de](mailto:stadt.land@t-online.de)  
Internet: [www.stadt-und-land.com](http://www.stadt-und-land.com)

Vom Auftraggeber geprüft und freigegeben:



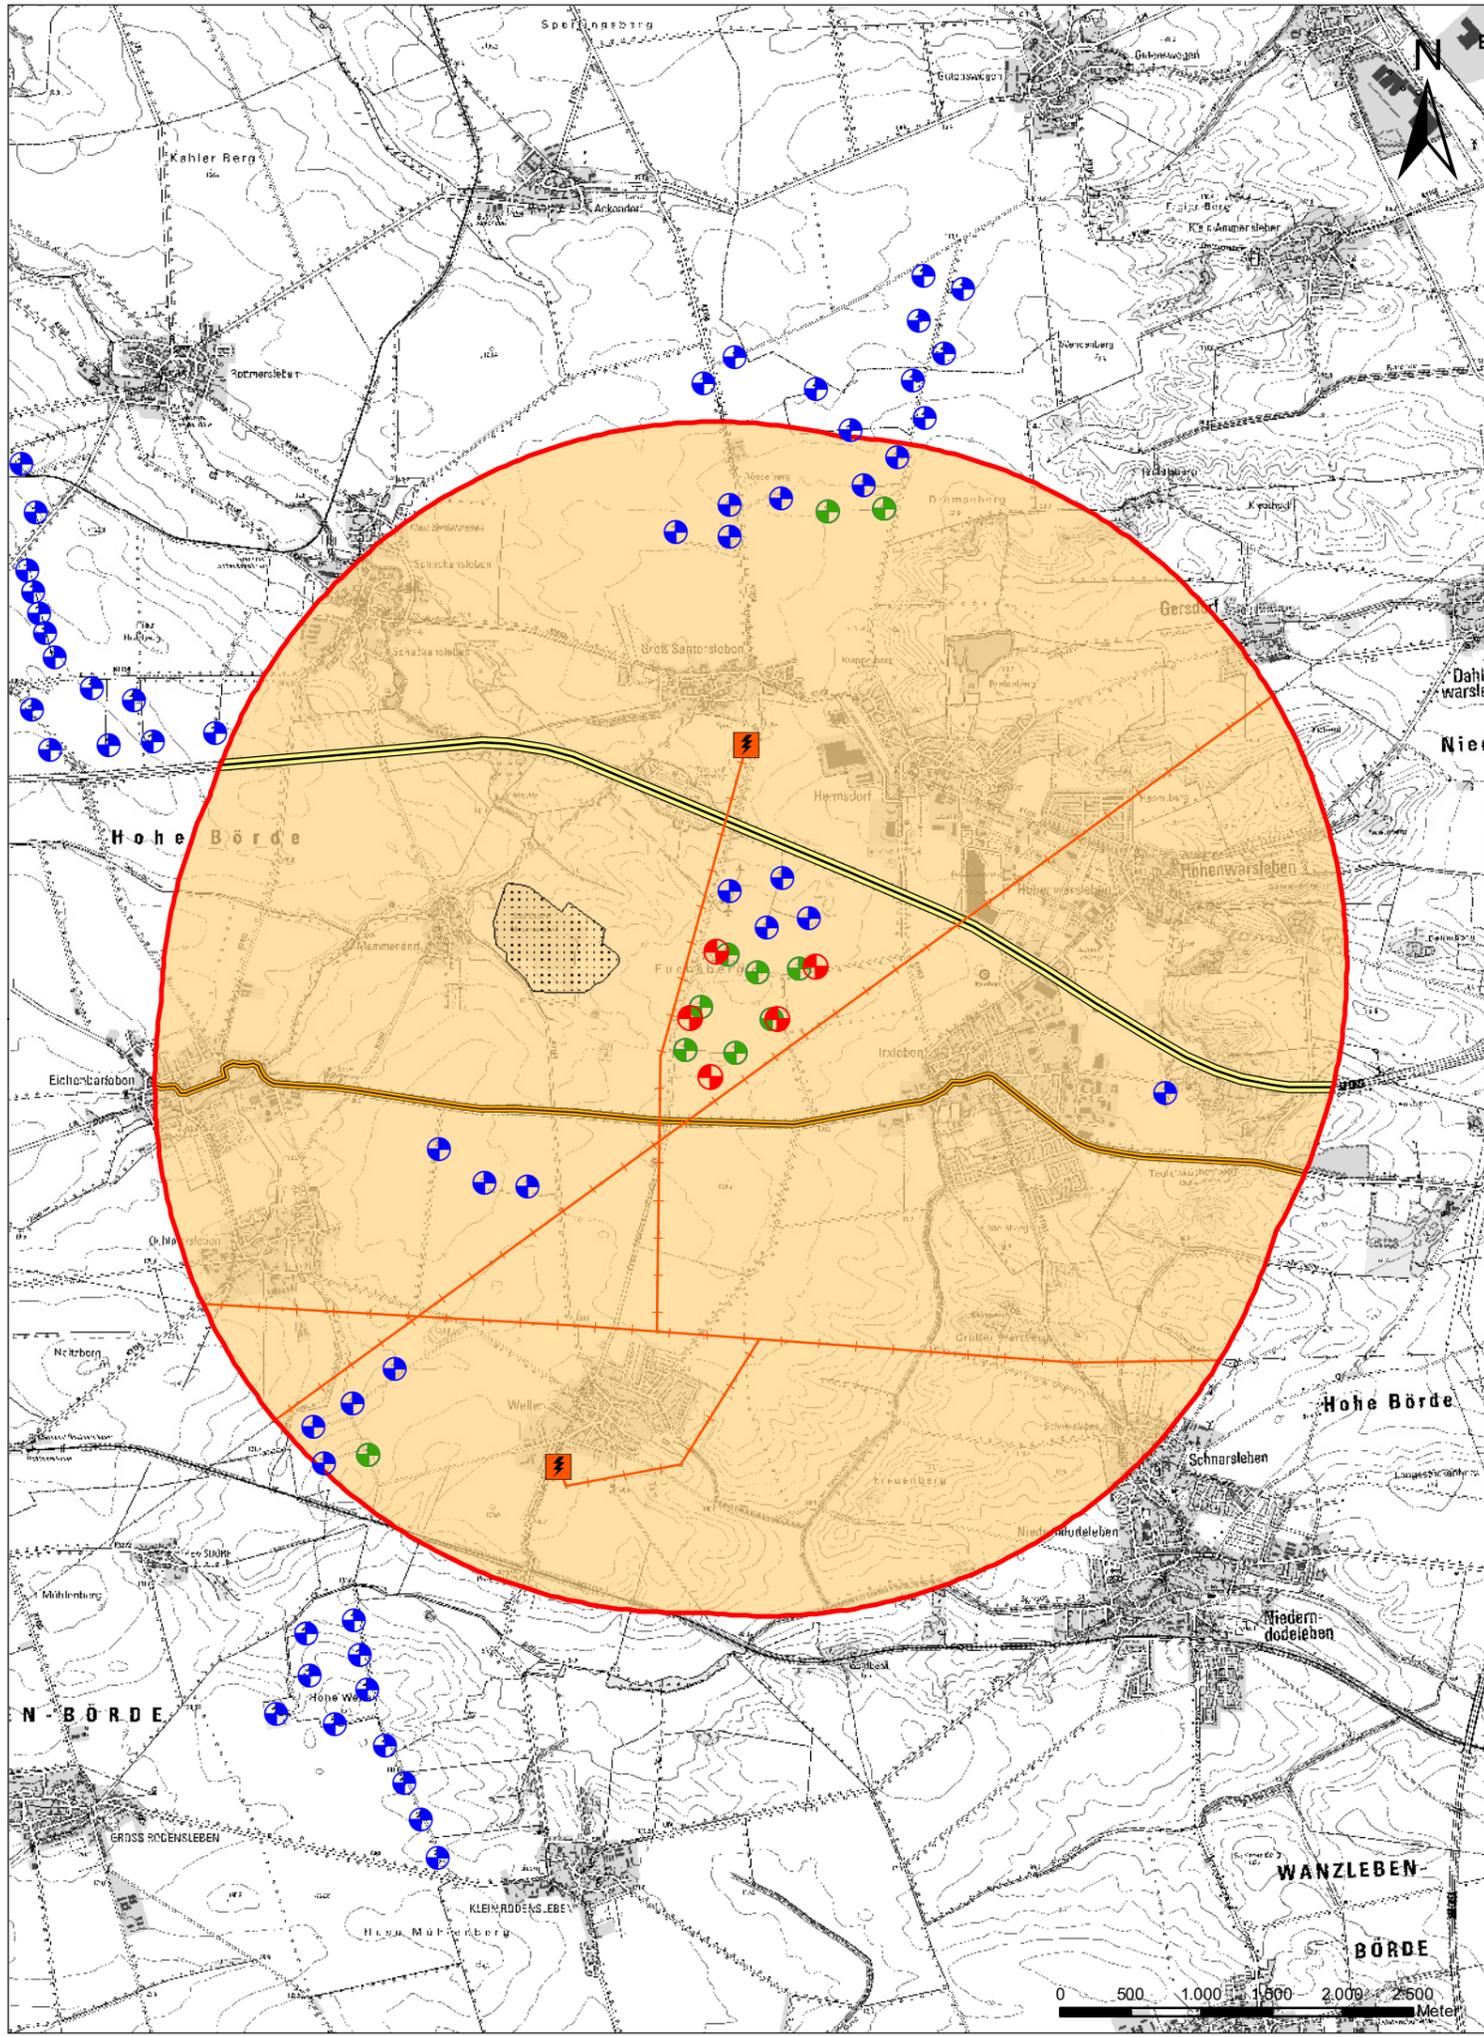

### Legende

-  Windenergieanlagen geplant
-  Windenergieanlagen Bestand
-  Windenergieanlagen Rückbau
-  Untersuchungsraum 3.750 m (15-fache Anlagenhöhe)

### Landschaftseinheiten

Landschaftseinheit gemäß Landschaftsgliederung LSA	Landschaft gemäß BfN	Landschaftstyp gemäß BfN
 Magdeburger Börde	Magdeburger Börde	Ackergeprägte offene Kulturlandschaft

### Vorbelastungen

-  Bestandsanlagen
-  Steinbruch
-  Autobahn
-  Bundesstraße
-  Freileitung
-  Umspannwerk



**Gemeinde Hohe Börde**

Projekt Nr.: SL 2019-08  
 Gezeichnet: Pfeiffer  
 Bearbeitet: Pfeiffer  
 Kartiert:  
 Kartengrundlage:  
 DTK 25  
 © GeoBasis-DE / LVermGeo LSA, 2016,  
 F01-6011794-2016

Vorhabenbezogener Bebauungsplan  
 „Windenergieanlagen Hohe Börde Mitte“

- Entwurf -

- Teil B Kartenteil -

Landschaftsbild

Maßstab: 1:50.000	Blattgröße: 29,7 cm x 42 cm	Karte: 3
----------------------	--------------------------------	-------------

Aufgestellt: Hohenberg-Krusemark, November 2021

**Stadt und Land  
 Planungsgesellschaft mbH  
 Ingenieure und Biologen**

Umwelt- u. Landschaftsplanung / Bauleitplanung / Regionalplanung

Hauptstraße 36  
 39596 Hohenberg-Krusemark  
 Telefon: 039394/9120-0  
 E-Mail: stadt.land@t-online.de  
 Telefax: 039394/9120-1  
 Internet: www.stadt-und-land.com

