

Planzeichenerklärung (§ 2 Abs. 4 und 5 PlanZV)

I. Festsetzungen (§ 9 Abs. 1 BauGB)

- 1. Art der baulichen Nutzung (§ 9 Abs. 1 Nr. 1 BauGB)
- 2. Maß der baulichen Nutzung (§ 9 Abs. 1 Nr. 1 BauGB)
- 3. überbaubare Flächen, Bauweise (§ 9 Abs. 1 Nr. 2 BauGB)



Mischgebiete (§ 6 BauNVO)

0,4

Grundflächenzahl (GRZ)

0,8

Geschossflächenzahl als Höchstmaß

II

Zahl der Vollgeschosse als Höchstmaß

FH 13 m Firsthöhe als Höchstmaß über Bezugspunkt gemäß § 1 Abs. 2 der textlichen Festsetzungen

Baulinie (§ 23 Abs. 2 BauNVO)

Baugrenze (§ 23 Abs. 3 BauNVO)

o offene Bauweise (§ 22 Abs. 2 BauNVO)

- keine Bauweise festgesetzt

4. sonstige Planzeichen

Umgebung der Flächen, die mit Geh-, Fahr- und Leitungsrechten zugunsten der Hinterlieger zu belasten sind (§ 9 Abs. 1 Nr. 21 BauGB)


Abgrenzung unterschiedlicher Maße der baulichen Nutzung und unterschiedlicher Bauweisen

Grenze des räumlichen Geltungsbereiches des Bebauungsplanes (§ 9 Abs. 7 BauGB)

II. Nachrichtliche Übernahmen (§ 9 Abs. 6 BauGB)

D Kulturdenkmal

Planzeichnung (Teil A)

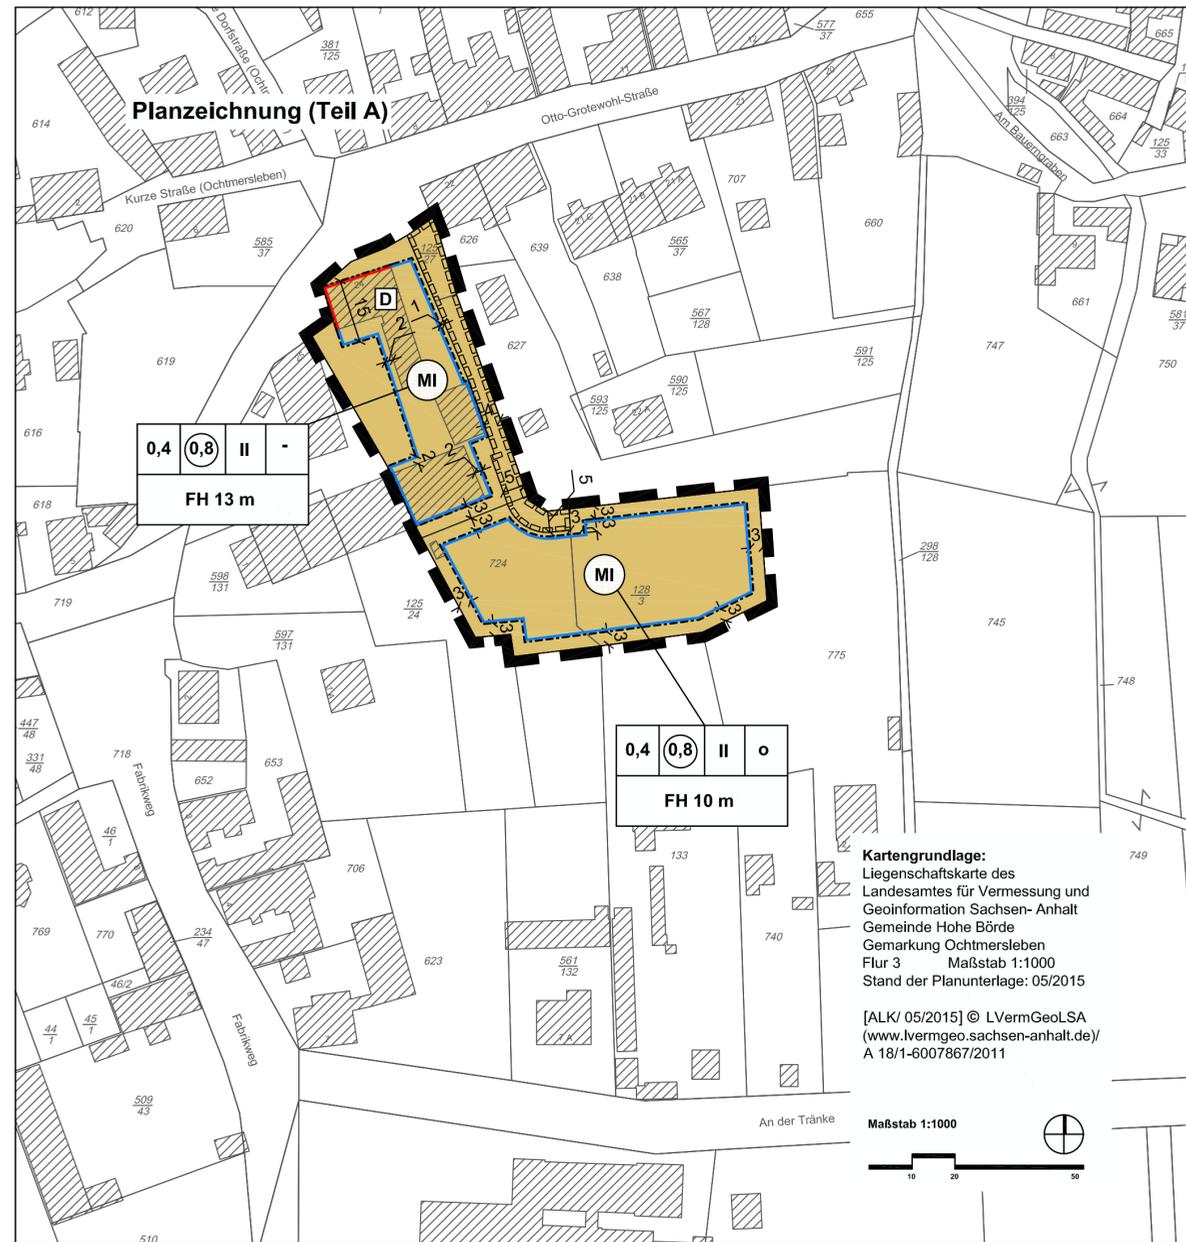

Kartengrundlage:
Liegenschaftskarte des Landesamtes für Vermessung und Geoinformation Sachsen-Anhalt
Gemeinde Hohe Börde
Gemarkung Ochtmersleben
Flur 3 Maßstab 1:1000
Stand der Planunterlage: 05/2015

[ALK/ 05/2015] © LVerGeoLSA
(www.lvermgeo.sachsen-anhalt.de/
A 18/1-6007867/2011)

Maßstab 1:1000




Gemeinde Hohe Börde
Landkreis Börde

Bauleitplanung der Gemeinde Hohe Börde

**Bebauungsplan Nr. 22- 3
"Otto- Grotewohl- Straße"
in der Ortschaft Ochtmersleben
im Verfahren nach § 13a BauGB**

Abschrift der Urschrift

Maßstab: 1:1000

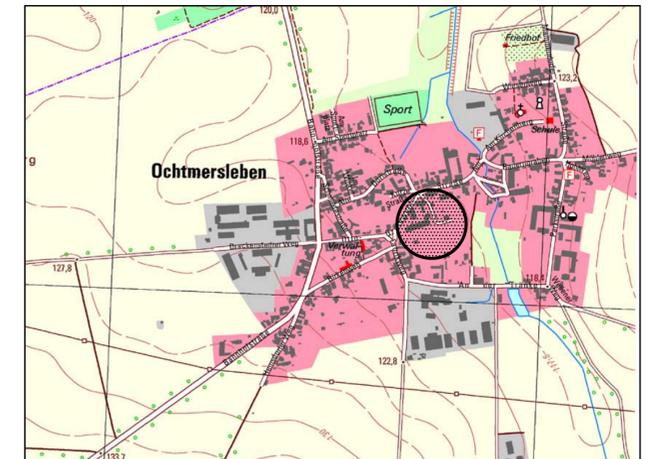

Planverfasser:
Büro für Stadt- Regional- und Dorfplanung, Dipl. Ing. J. Funke
39167 Irxleben, Abendstr.14a

Lage im Raum
TK10/ 10/2012 © LVerGeoLSA
(www.lvermgeo.sachsen-anhalt.de)
A 18/1-6007867/2011

<p>Die Aufstellung des Bebauungsplanes Nr. 22- 3 "Otto-Grotewohl- Straße" in der Ortschaft Ochtmersleben im Verfahren nach § 13a BauGB beschlossen.</p> <p>vom Gemeinderat der Gemeinde Hohe Börde gemäß § 2 Abs. 1 BauGB am 11.09.2018 bekanntgemacht am 19.09.2018</p> <p>Hohe Börde, den 06.02.2019 gez. Trittel Die Bürgermeisterin</p> <p style="text-align: right;">L.S.</p>	<p>Der Entwurf des Bebauungsplanes wurde erarbeitet.</p> <p>vom Büro für Stadt-, Regional- und Dorfplanung, Dipl. Ing. J. Funke, Abendstr. 14a, 39167 Irxleben</p> <p>Irxleben, den 06.02.2019 gez. J. Funke Planverfasser</p> <p style="text-align: right;">L.S.</p>	<p>Den Entwurf des Bebauungsplanes zur öffentlichen Auslegung beschlossen.</p> <p>vom Gemeinderat der Gemeinde Hohe Börde gemäß § 3 Abs.2 BauGB am 11.09.2018</p> <p>Hohe Börde, den 06.02.2019 gez. Trittel Die Bürgermeisterin</p> <p style="text-align: right;">L.S.</p>	<p>Der Entwurf des Bebauungsplanes hat öffentlich ausgelegt.</p> <p>vom 28.09.2018 bis 30.10.2018 gemäß § 3 Abs.2 BauGB (Ort und Datum der Auslegung am 19.09.2018 gemäß Hauptsatzung bekanntgemacht)</p> <p>Hohe Börde, den 06.02.2019 gez. Trittel Die Bürgermeisterin</p> <p style="text-align: right;">L.S.</p>
<p>Den Bebauungsplan als Satzung beschlossen.</p> <p>vom Gemeinderat der Gemeinde Hohe Börde gemäß §10 BauGB am 05.02.2019</p> <p>Hohe Börde, den 06.02.2019 gez. Trittel Die Bürgermeisterin</p> <p style="text-align: right;">L.S.</p>	<p>Die Satzung wird hiermit ausgefertigt.</p> <p>Hohe Börde, den 06.02.2019 gez. Trittel Die Bürgermeisterin</p> <p style="text-align: right;">L.S.</p>	<p>Inkrafttreten</p> <p>Das Inkrafttreten sowie Ort und Zeit der Einsichtnahme in die Satzung sind am 13.02.2019 gemäß Hauptsatzung bekannt gemacht worden. Damit ist der Bebauungsplan rechtsverbindlich.</p> <p>Hohe Börde, den 18.02.2019 gez. Trittel Die Bürgermeisterin</p> <p style="text-align: right;">L.S.</p>	<p>Planerhaltung § 215 BauGB</p> <p>Eine nach § 214 BauGB beachtliche Verletzung von Verfahrens- und Formvorschriften sowie beachtliche Mängel des Abwägungsvorganges sind innerhalb eines Jahres nicht geltend gemacht worden.</p> <p>Hohe Börde, den Die Bürgermeisterin</p>