

Planzeichenerklärung (§ 2 Abs. 4 und 5 PlanZV)

I. Festsetzungen (§ 9 Abs. 1 BauGB)

1. Art der baulichen Nutzung (§ 9 Abs. 1 Nr. 1 BauGB)

WA allgemeine Wohngebiete (§ 4 BauNVO)

MI Mischgebiete (§ 6 BauNVO)

2. Maß der baulichen Nutzung (§ 9 Abs. 1 Nr. 1 BauGB)

0,6 Grundflächenzahl (GRZ)
(Zahlenangabe als Beispiel)

0,6 Geschossflächenzahl als Höchstmaß
(Zahlenangabe als Beispiel)

I Zahl der Vollgeschosse als Höchstmaß
(Zahlenangabe als Beispiel)

FH 13 m Firsthöhe als Höchstmaß über Bezugspunkt gemäß § 1 Abs. 3 der textlichen Festsetzungen
(Zahlenangabe als Beispiel)

3. überbaubare Flächen, Bauweise (§ 9 Abs. 1 Nr. 2 BauGB)

--- Baugrenze (§ 23 Abs. 3 BauNVO)

- keine Bauweise festgesetzt

ED nur Einzel- und Doppelhäuser in offener Bauweise zulässig (§ 22 Abs. 2 BauNVO)

4. Grünflächen (§ 9 Abs. 1 Nr. 15 BauGB)

■ private Grünfläche
Zweckbestimmung Gartenfläche im Gewässerrandstreifen

5. sonstige Planzeichen

—•—•—•— Abgrenzung unterschiedlicher Arten und Maße der baulichen Nutzung und unterschiedlicher Bauweisen

⬜ Grenze des räumlichen Geltungsbereiches des Bebauungsplanes (§ 9 Abs. 7 BauGB)



Kartengrundlage:
Liegenschaftskarte des Landesamtes für Vermessung und Geoinformation Sachsen-Anhalt
Gemeinde Hohe Börde
Gemarkung Ochtmersleben
Flur 3 Maßstab 1:1000
Stand der Planunterlage: 05/2015

[ALK/ 05/2015] © LVermGeoLSA
(www.lvermgeo.sachsen-anhalt.de/
A 18/1-6007867/2011

Maßstab 1:1000




Gemeinde Hohe Börde
Landkreis Börde

**Bebauungsplan Nr. 22 - 4
"An der Tränke / Wellener Weg"
in der Ortschaft Ochtmersleben
im Verfahren nach § 13a i.V.m. § 13b BauGB**

Entwurf

Maßstab: 1:1000

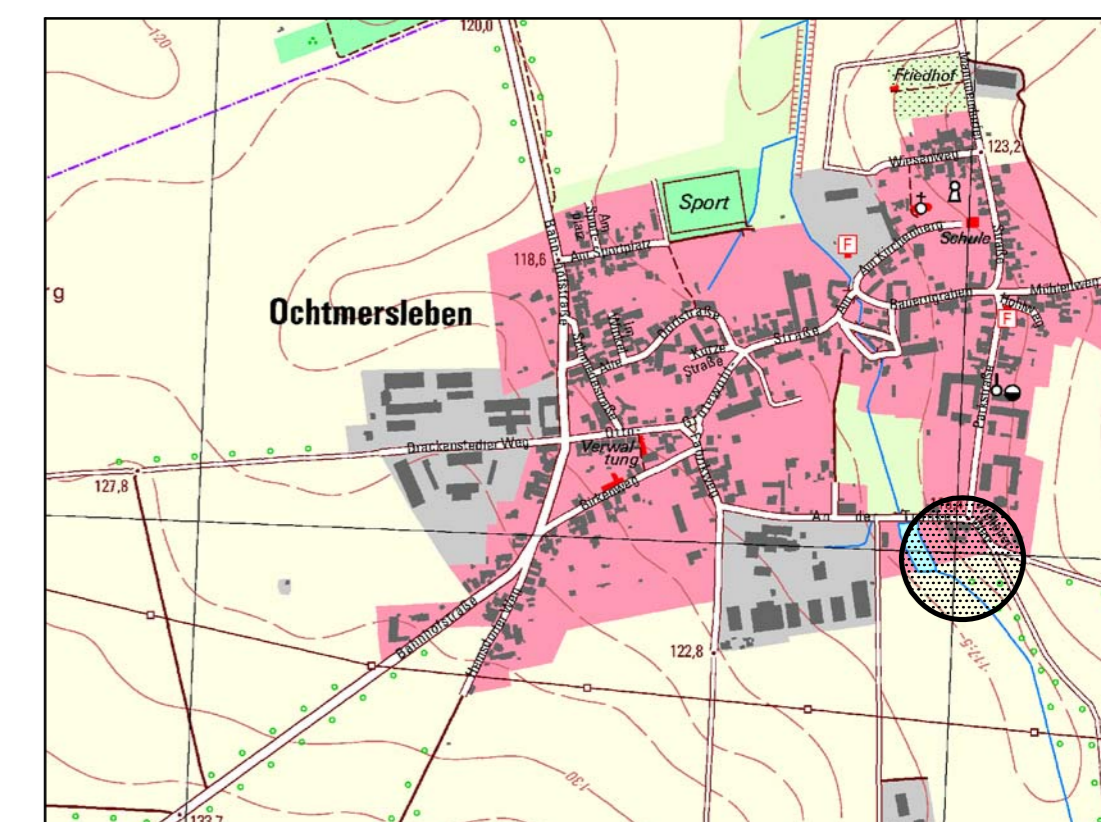

Planverfasser:
Büro für Stadt-, Regional- und Dorfplanung, Dipl. Ing. J. Funke
39167 Ixleben, Abendstr.14a

Lage im Raum
TK10/ 10/2012 © LVermGeoLSA
(www.lvermgeo.sachsen-anhalt.de)
A 18/1-6007867/2011

<p>Die Aufstellung des Bebauungsplanes Nr. 22- 4 "An der Tränke / Wellener Weg" in der Ortschaft Ochtmersleben im Verfahren nach § 13a i.V.m. § 13b BauGB beschlossen.</p> <p>_____</p> <p>vom Gemeinderat der Gemeinde Hohe Börde gemäß § 2 Abs. 1 BauGB am 05.11.2019 bekanntgemacht am</p> <p>Hohe Börde, den</p> <p>Die Bürgermeisterin</p>	<p>Der Entwurf des Bebauungsplanes wurde erarbeitet.</p> <p>_____</p> <p>vom Büro für Stadt-, Regional- und Dorfplanung, Dipl. Ing. J. Funke, Abendstr. 14a, 39167 Ixleben</p> <p>Ixleben, den</p> <p>Planverfasser</p>	<p>Den Entwurf des Bebauungsplanes zur öffentlichen Auslegung beschlossen.</p> <p>_____</p> <p>vom Gemeinderat der Gemeinde Hohe Börde gemäß § 3 Abs. 2 BauGB am 07.07.2020</p> <p>Hohe Börde, den</p> <p>Die Bürgermeisterin</p>	<p>Der Entwurf des Bebauungsplanes hat öffentlich ausgelegen.</p> <p>_____</p> <p>vom 23.07.2020 bis 24.08.2020 gemäß § 3 Abs. 2 BauGB (Ort und Datum der Auslegung am gemäß Hauptsatzung bekanntgemacht)</p> <p>Hohe Börde, den</p> <p>Die Bürgermeisterin</p>
<p>Den Bebauungsplan als Satzung beschlossen.</p> <p>_____</p> <p>vom Gemeinderat der Gemeinde Hohe Börde gemäß § 10 BauGB am</p> <p>Hohe Börde, den</p> <p>Die Bürgermeisterin</p>	<p>Die Satzung wird hiermit ausgefertigt.</p> <p>_____</p> <p>Hohe Börde, den</p> <p>Die Bürgermeisterin</p>	<p>Inkrafttreten</p> <p>_____</p> <p>Das Inkrafttreten sowie Ort und Zeit der Einsichtnahme in die Satzung sind am gemäß Hauptsatzung bekannt gemacht worden. Damit ist der Bebauungsplan rechtsverbindlich.</p> <p>Hohe Börde, den</p> <p>Die Bürgermeisterin</p>	<p>Planerhaltung § 215 BauGB</p> <p>_____</p> <p>Eine nach § 214 BauGB beachtliche Verletzung von Verfahrens- und Formvorschriften sowie beachtliche Mängel des Abwägungsvorganges sind innerhalb eines Jahres nicht geltend gemacht worden.</p> <p>Hohe Börde, den</p> <p>Die Bürgermeisterin</p>